REGARD DE DEPART
RACCORDEMENTS AVEC DN400 ET DN300 EXISTANTS
DETAIL N°1–P1

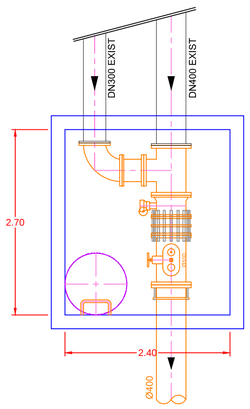

MAILLAGES AVEC DN300 ET DN160 EXISTANTS
DETAIL N°2–P8

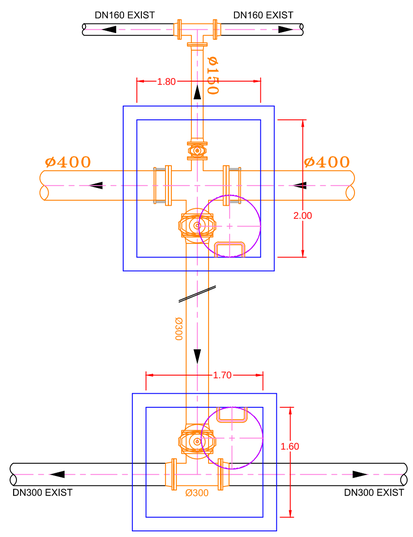

MAILLAGES AVEC DN315 ET DN225 EXISTANTES
REGARD AVAL DE LA TRAVERSEE SANS TRANCHEE
DETAIL N°4–P16 ET P17

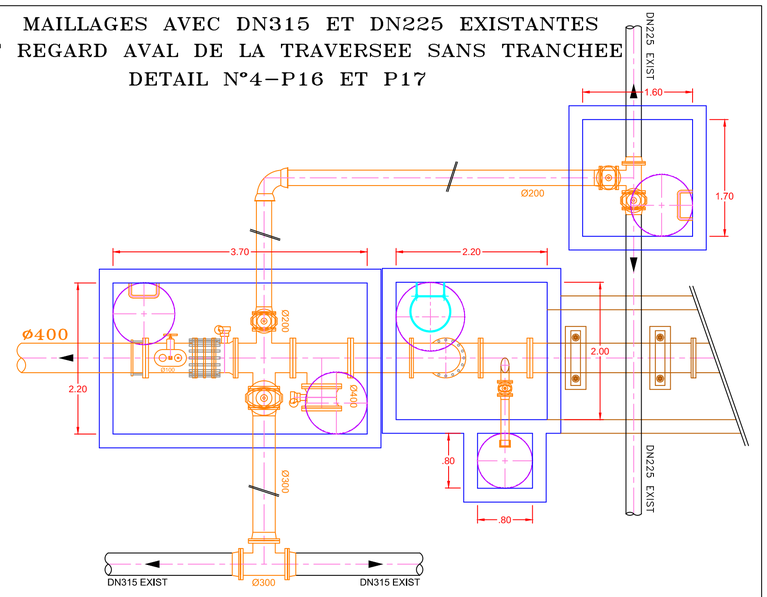

POSTE DE COMPTAGE ET REGULATION SUR DN300 EXISTANTE
DETAIL N°8

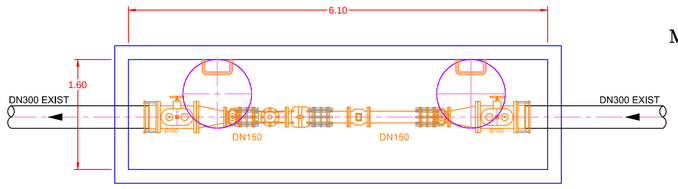

MAILLAGE AVEC DN150 EXISTANTE
ET VIDANGE – DETAIL N°6–P32

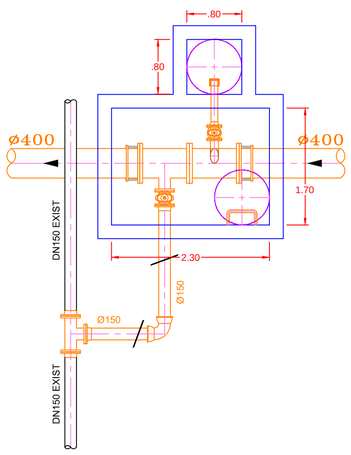

REGARD D'ARRIVEE
MAILLAGE AVEC DN300 EXISTANTE
DETAIL N°7–P36

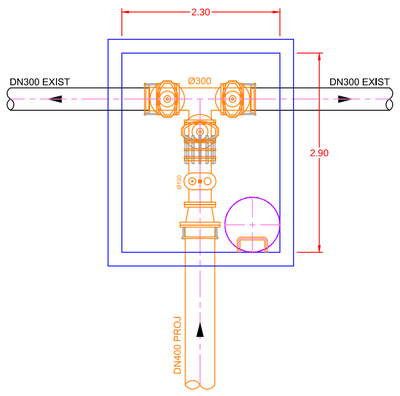

MAILLAGE AVEC DN150 EXISTANTE
DETAIL N°5–P24

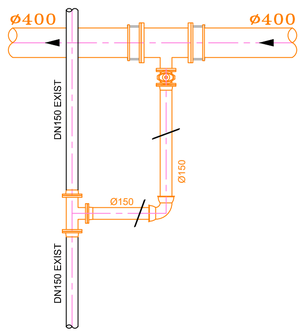

POSTE DE COMPTAGE ET REGULATION – MAILLAGE AVEC DN225 EXISTANTE
ET REGARD AMONT DE LA TRAVERSEE SANS TRANCHEE
DETAIL N°3–P14 ET P15

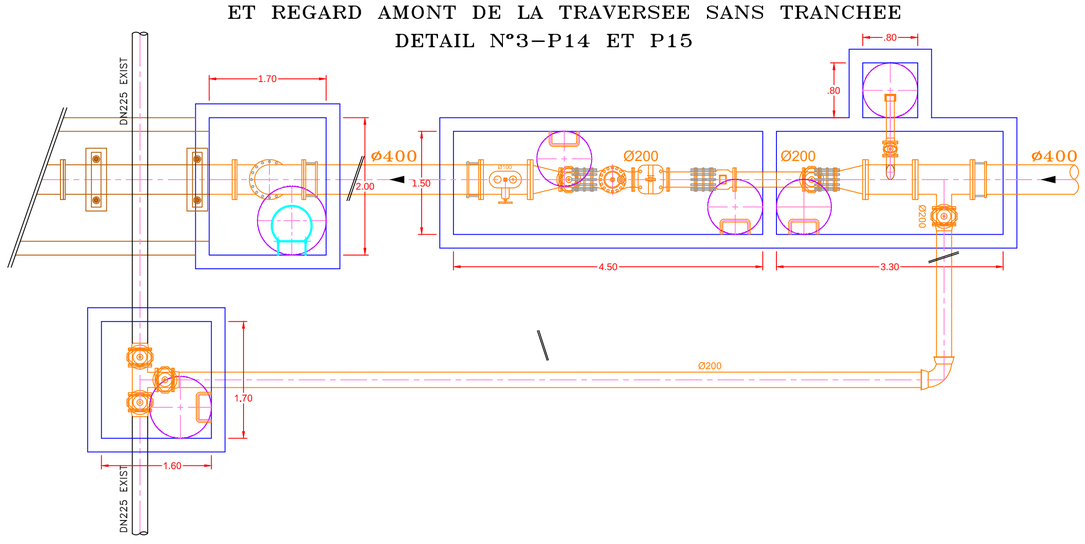

ROYAUME DU MAROC

Redal

GESTION DELEGUEE DES SERVICES DE DISTRIBUTION
D'ELECTRICITE, EAU POTABLE ET ASSAINISSEMENT LIQUIDE
DE LA WILAYA RABAT-SALE

DIRECTION INFRASTRUCTURE ET INVESTISSEMENTS
DEPARTEMENT ETUDE D'INFRASTRUCTURES
ET SCHEMAS DIRECTEUR

RENFORCEMENT DU RESEAU STRUCTURANT D'EAU POTABLE DE L'ETAGE H - SALE

- FOURNITURE ET POSE DE CONDUITE DN400 (AV. MOULAY RACHID) -

DETAILS DES OUVRAGES

DATE : Mai 2023	ECHELLE : 1/50	PLAN N° : 04
Projeté par : M-Daoufa	Chef projet : N-El Ghabi	APD-DCE
Vérifié par : Y-Saddini	Validé par : --	FORMAT A0

IND.	DATE	MODIFICATIONS	APP.

Identification : MISSION / PLAN / C/..... NOM DU FICHIER / A 0 INDICE