


PROFIL EN LONG



Profil dessiné par Covadis  
Profil entre les noeuds P1-P39

Echelle en X : 1/1000  
Echelle en Y : 1/100

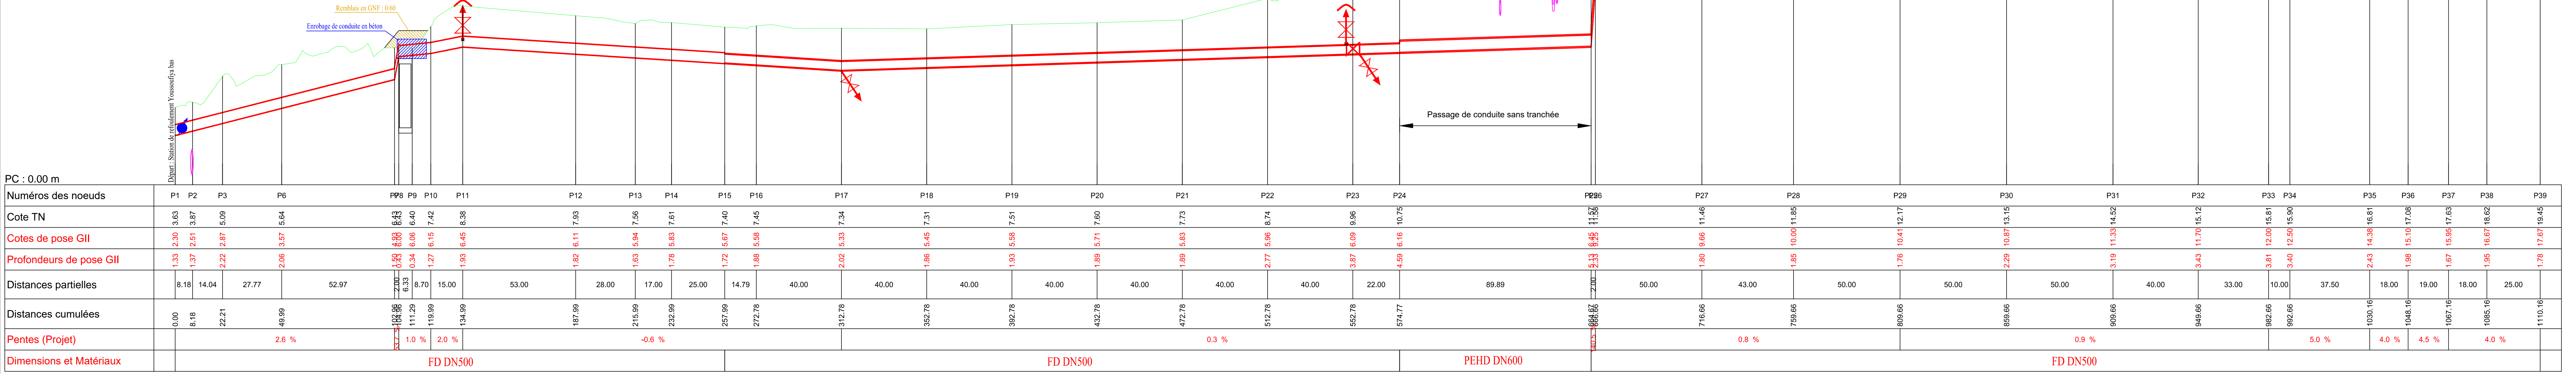


PLAN DE SITUATION




TRACE EN PLAN

ECHELLE : 1/1000

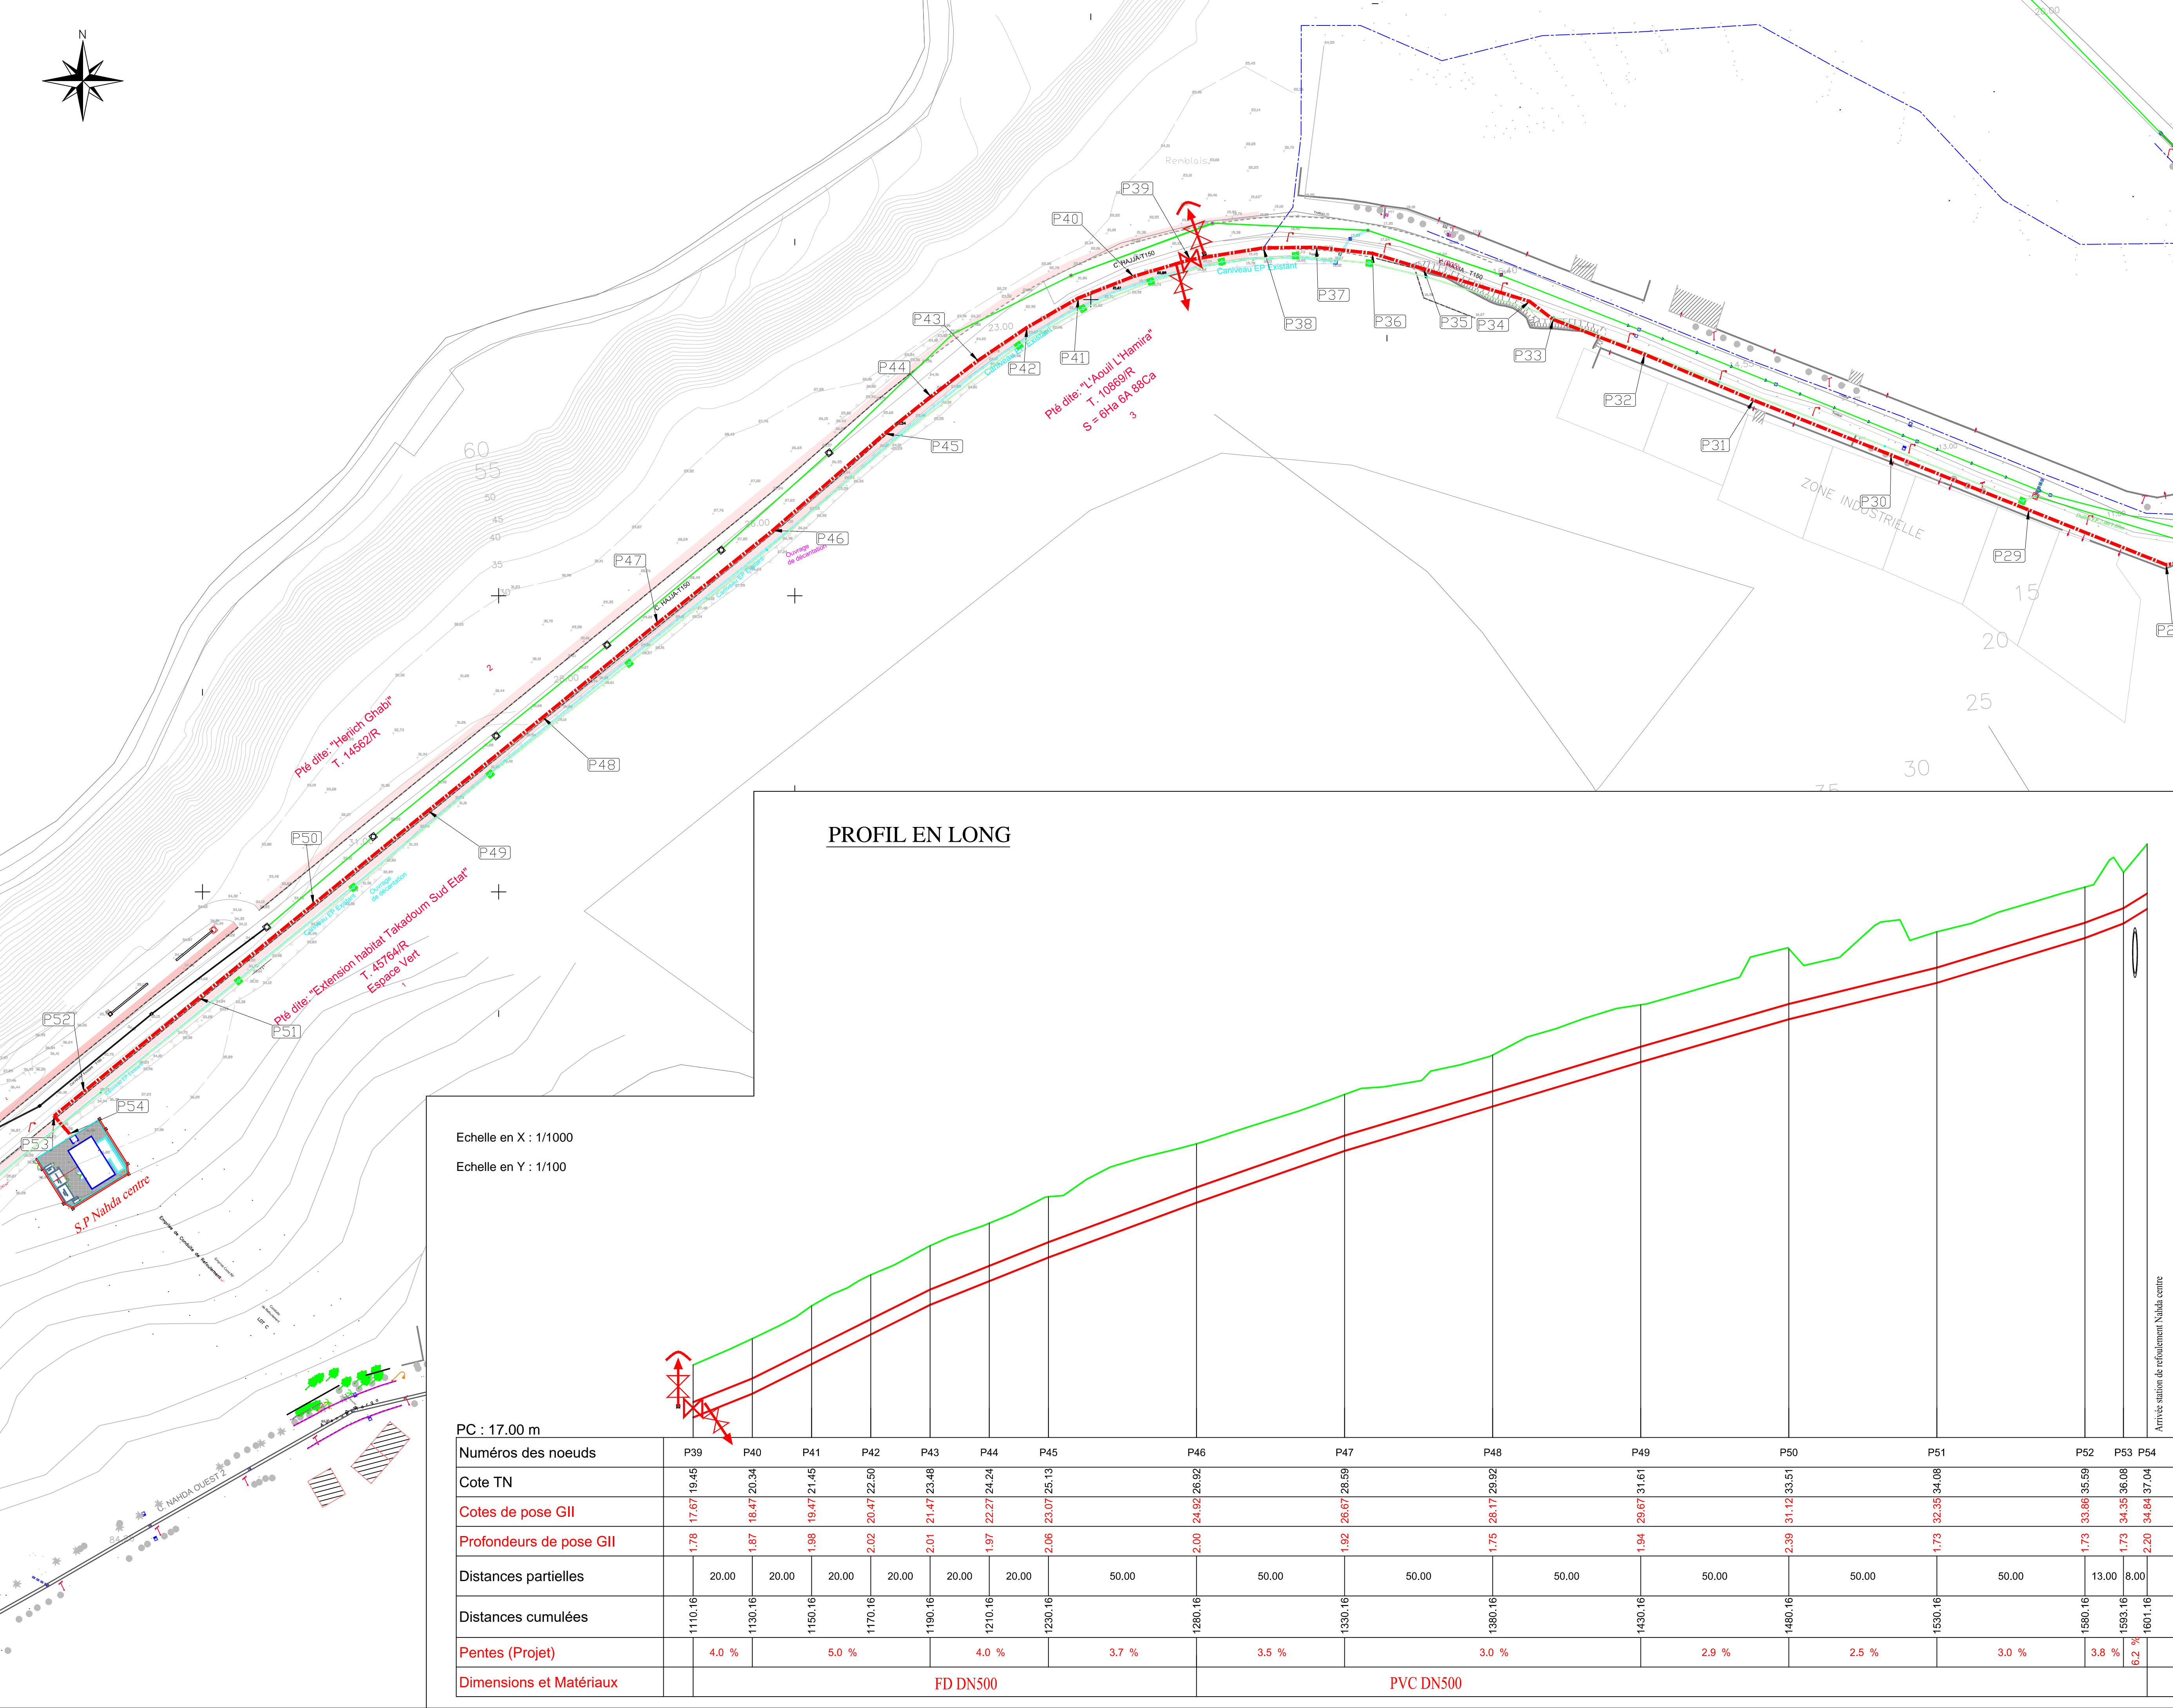

PROFIL EN LONG

Echelle en X : 1/1000  
Echelle en Y : 1/100

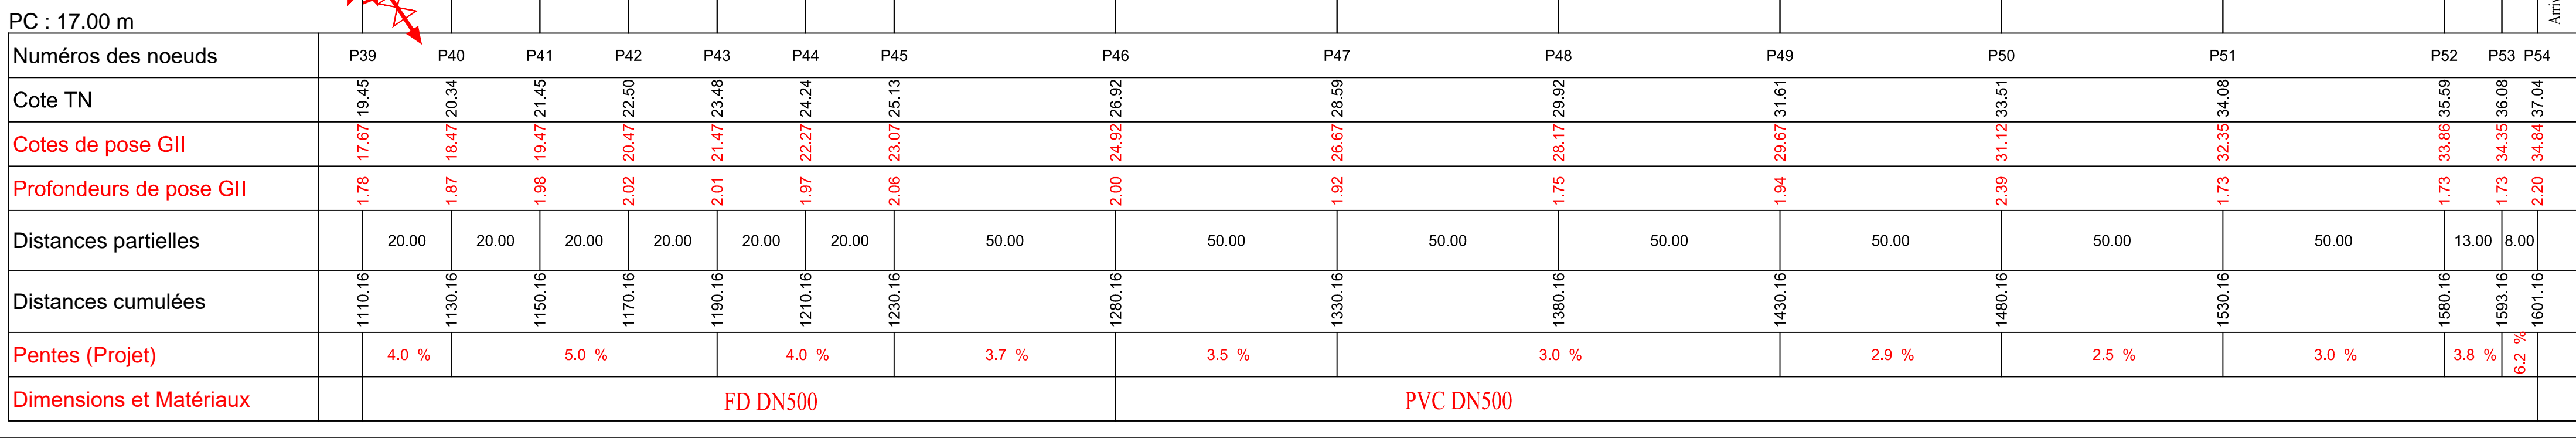

DETAIL DES OUVRAGES

ECHELLE : 1/50

